

PLU

Plan Local d'Urbanisme de Septmoncel

Annexes

Annexes sanitaires

Plan des réseaux d'assainissement

Département du Jura

Vu pour rester annexé à la délibération du 21 juillet 2010

- . Révision prescrite le 7 janvier 2009
- . PLU arrêté le 29 octobre 2009
- . PLU approuvé le 21 juillet 2010



otmoncel

SYNDICAT INTERCOMMUNAL
D'ASSAINISSEMENT DU CHAPY
Jura (39)

**PLAN DES
RESEAUX D'ASSAINISSEMENT**

PLAN PROVISOIRE
**
Vue générale

Maitre d'ouvrage: SIA du Chapy
16 Boulevard
39100 LAUDUN
Tel: 03 84 43 00 00
Fax: 03 84 43 01 00

Maitre d'œuvre: SIA S.T.
13 Avenue André Bonnet
25100 DOLLE
Tel: 03 83 78 22 57 - Fax: 03 83 63 37 81
E-mail: sias@stma.org

ECHELLE DU PLAN
1 / 1 500

Date	Phase	Observations	Signature
04/11/2008	Plan provisoire		

LEGENDE

- Réseau EU
- Réseau pluvial
- Réseau unitaire
- Refoulement



VUE N°8

VUE N°7

VUE N°6


VUE N°5

VUE N°4

VUE N°3

VUE N°2

N°1

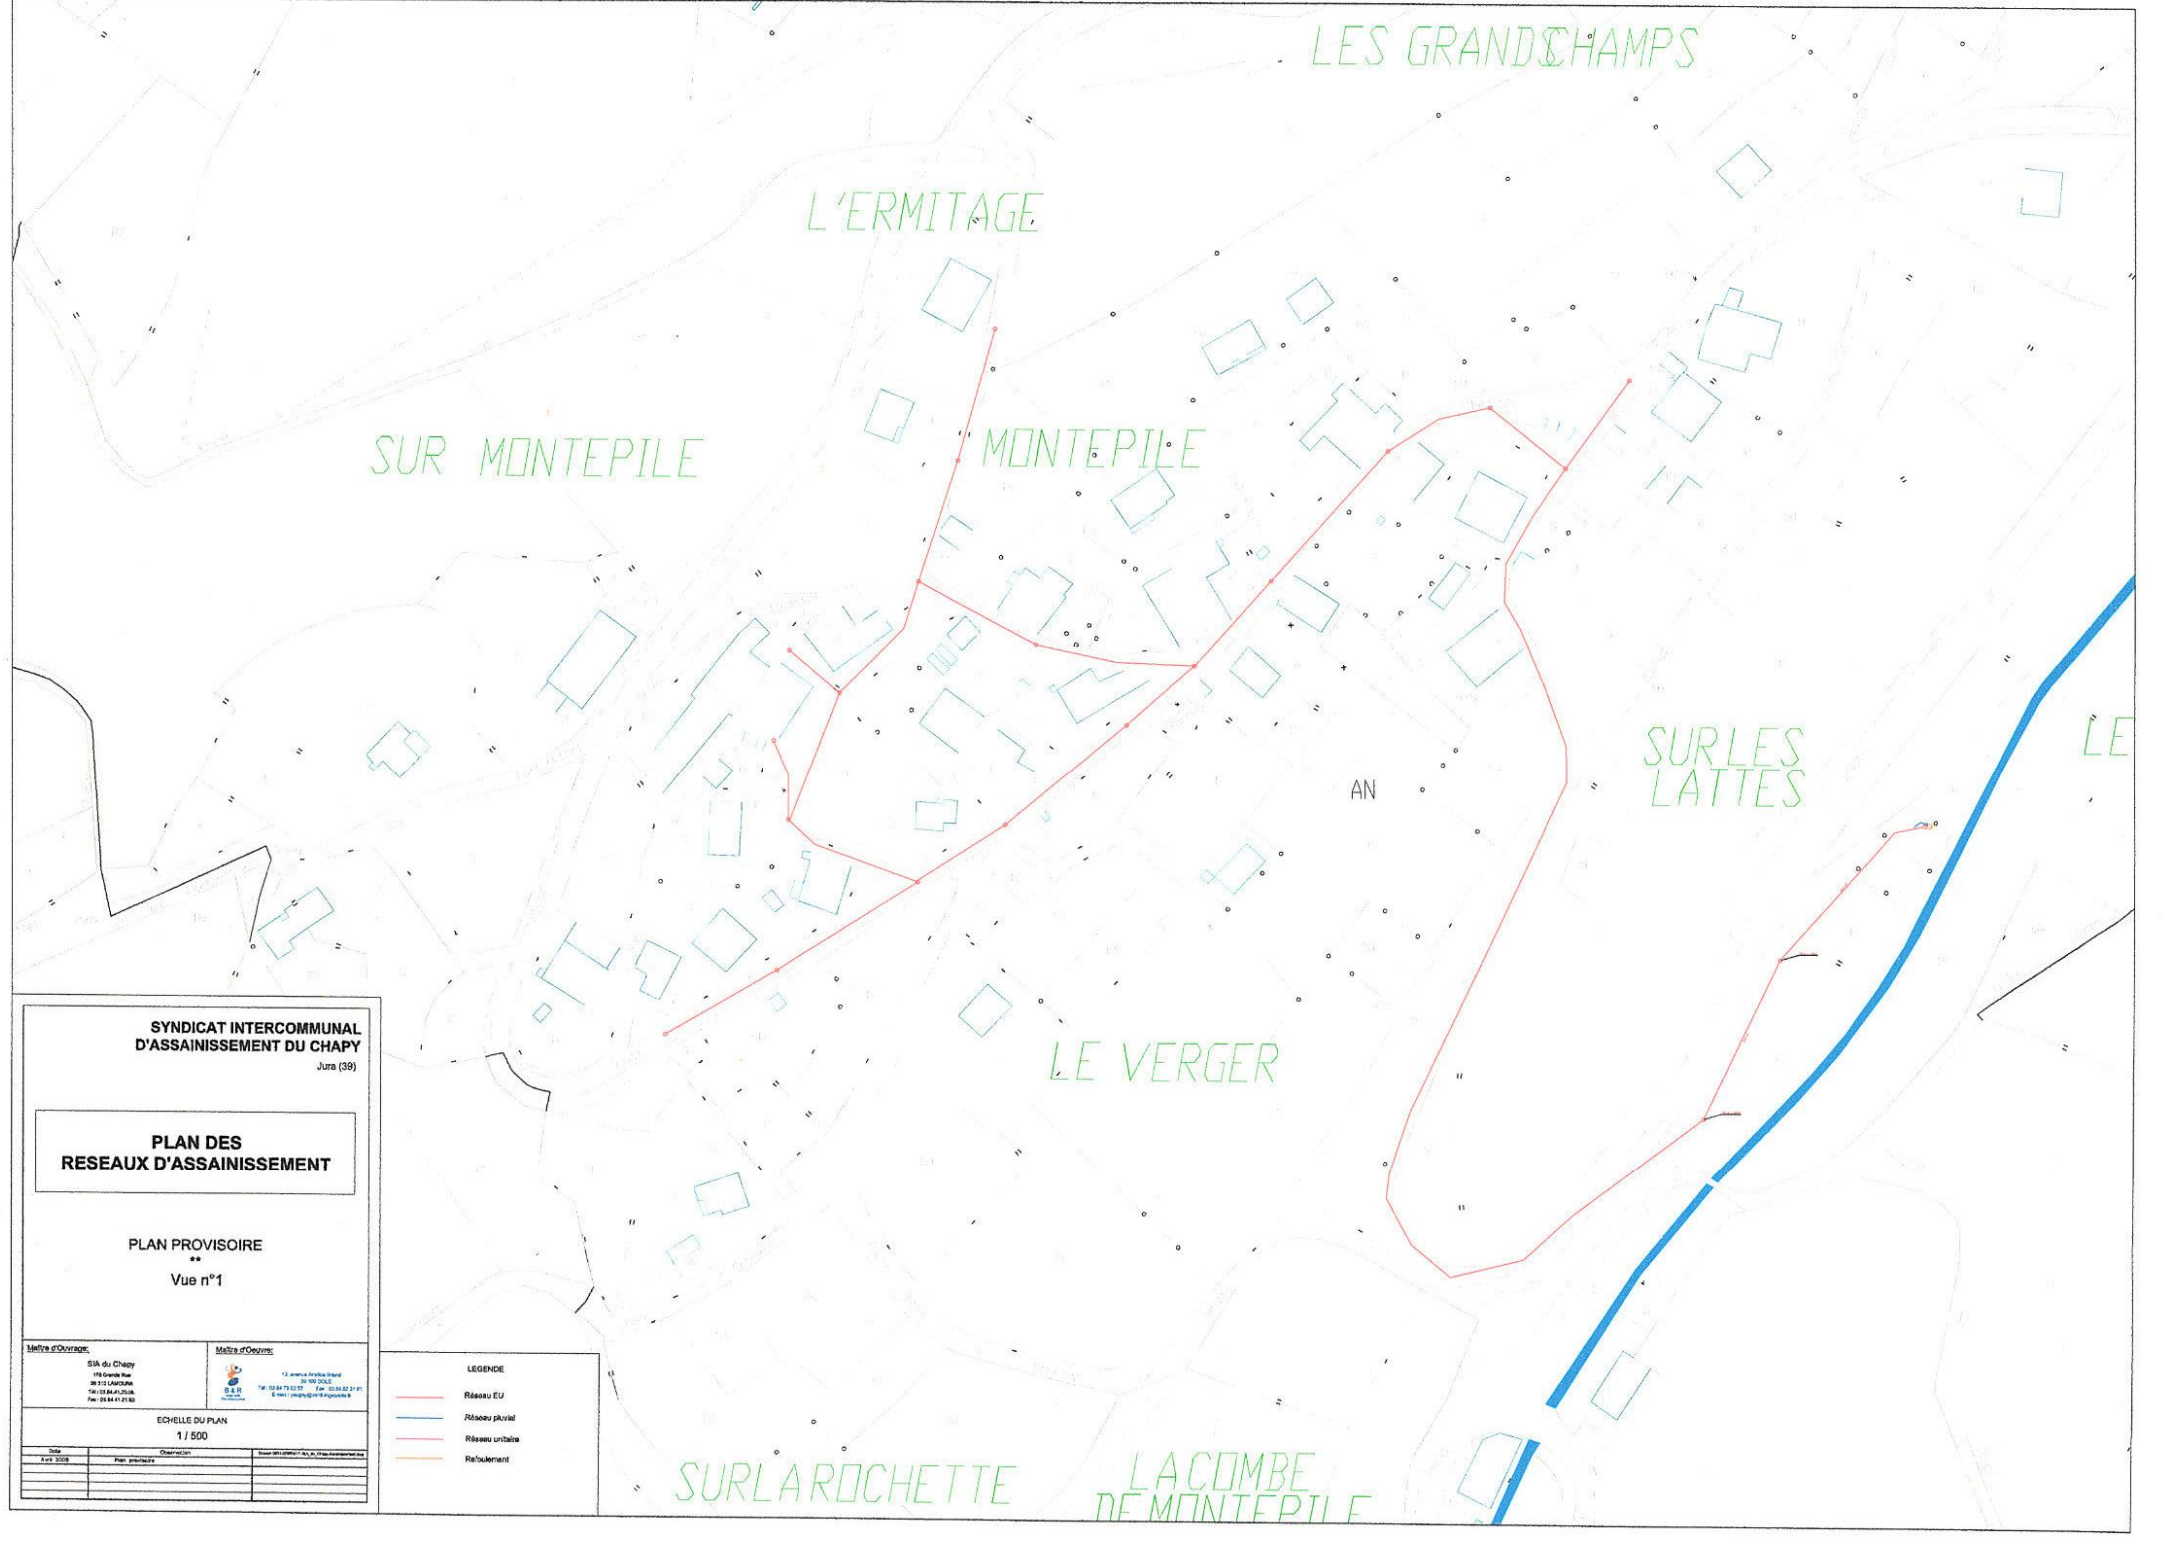

**SYNDICAT INTERCOMMUNAL
D'ASSAINISSEMENT DU CHAZY**
Jura (38)

**PLAN DES
RESEAU D'ASSAINISSEMENT**

PLAN PROVISOIRE
**
Vue n°1


Maitre d'ouvrage: SIA du Chazy
10 Grande Rue
28 515 LAVALDUN
Tél: 03 84 41 21 36 Fax: 03 84 41 21 38

Maitre d'œuvre: 13 avenue André Bressat
28 500 SOLE
Tél: 03 84 71 01 27 Fax: 03 84 02 21 01
E-mail: rcep@orange.fr

ECHILLE DU PLAN
1/500

Date	Observation	Revisé par
A 01 2008	Plan provisoire	

- LEGENDE**
- Réseau EU
 - Réseau provincial
 - Réseau unitaire
 - Régulièrement

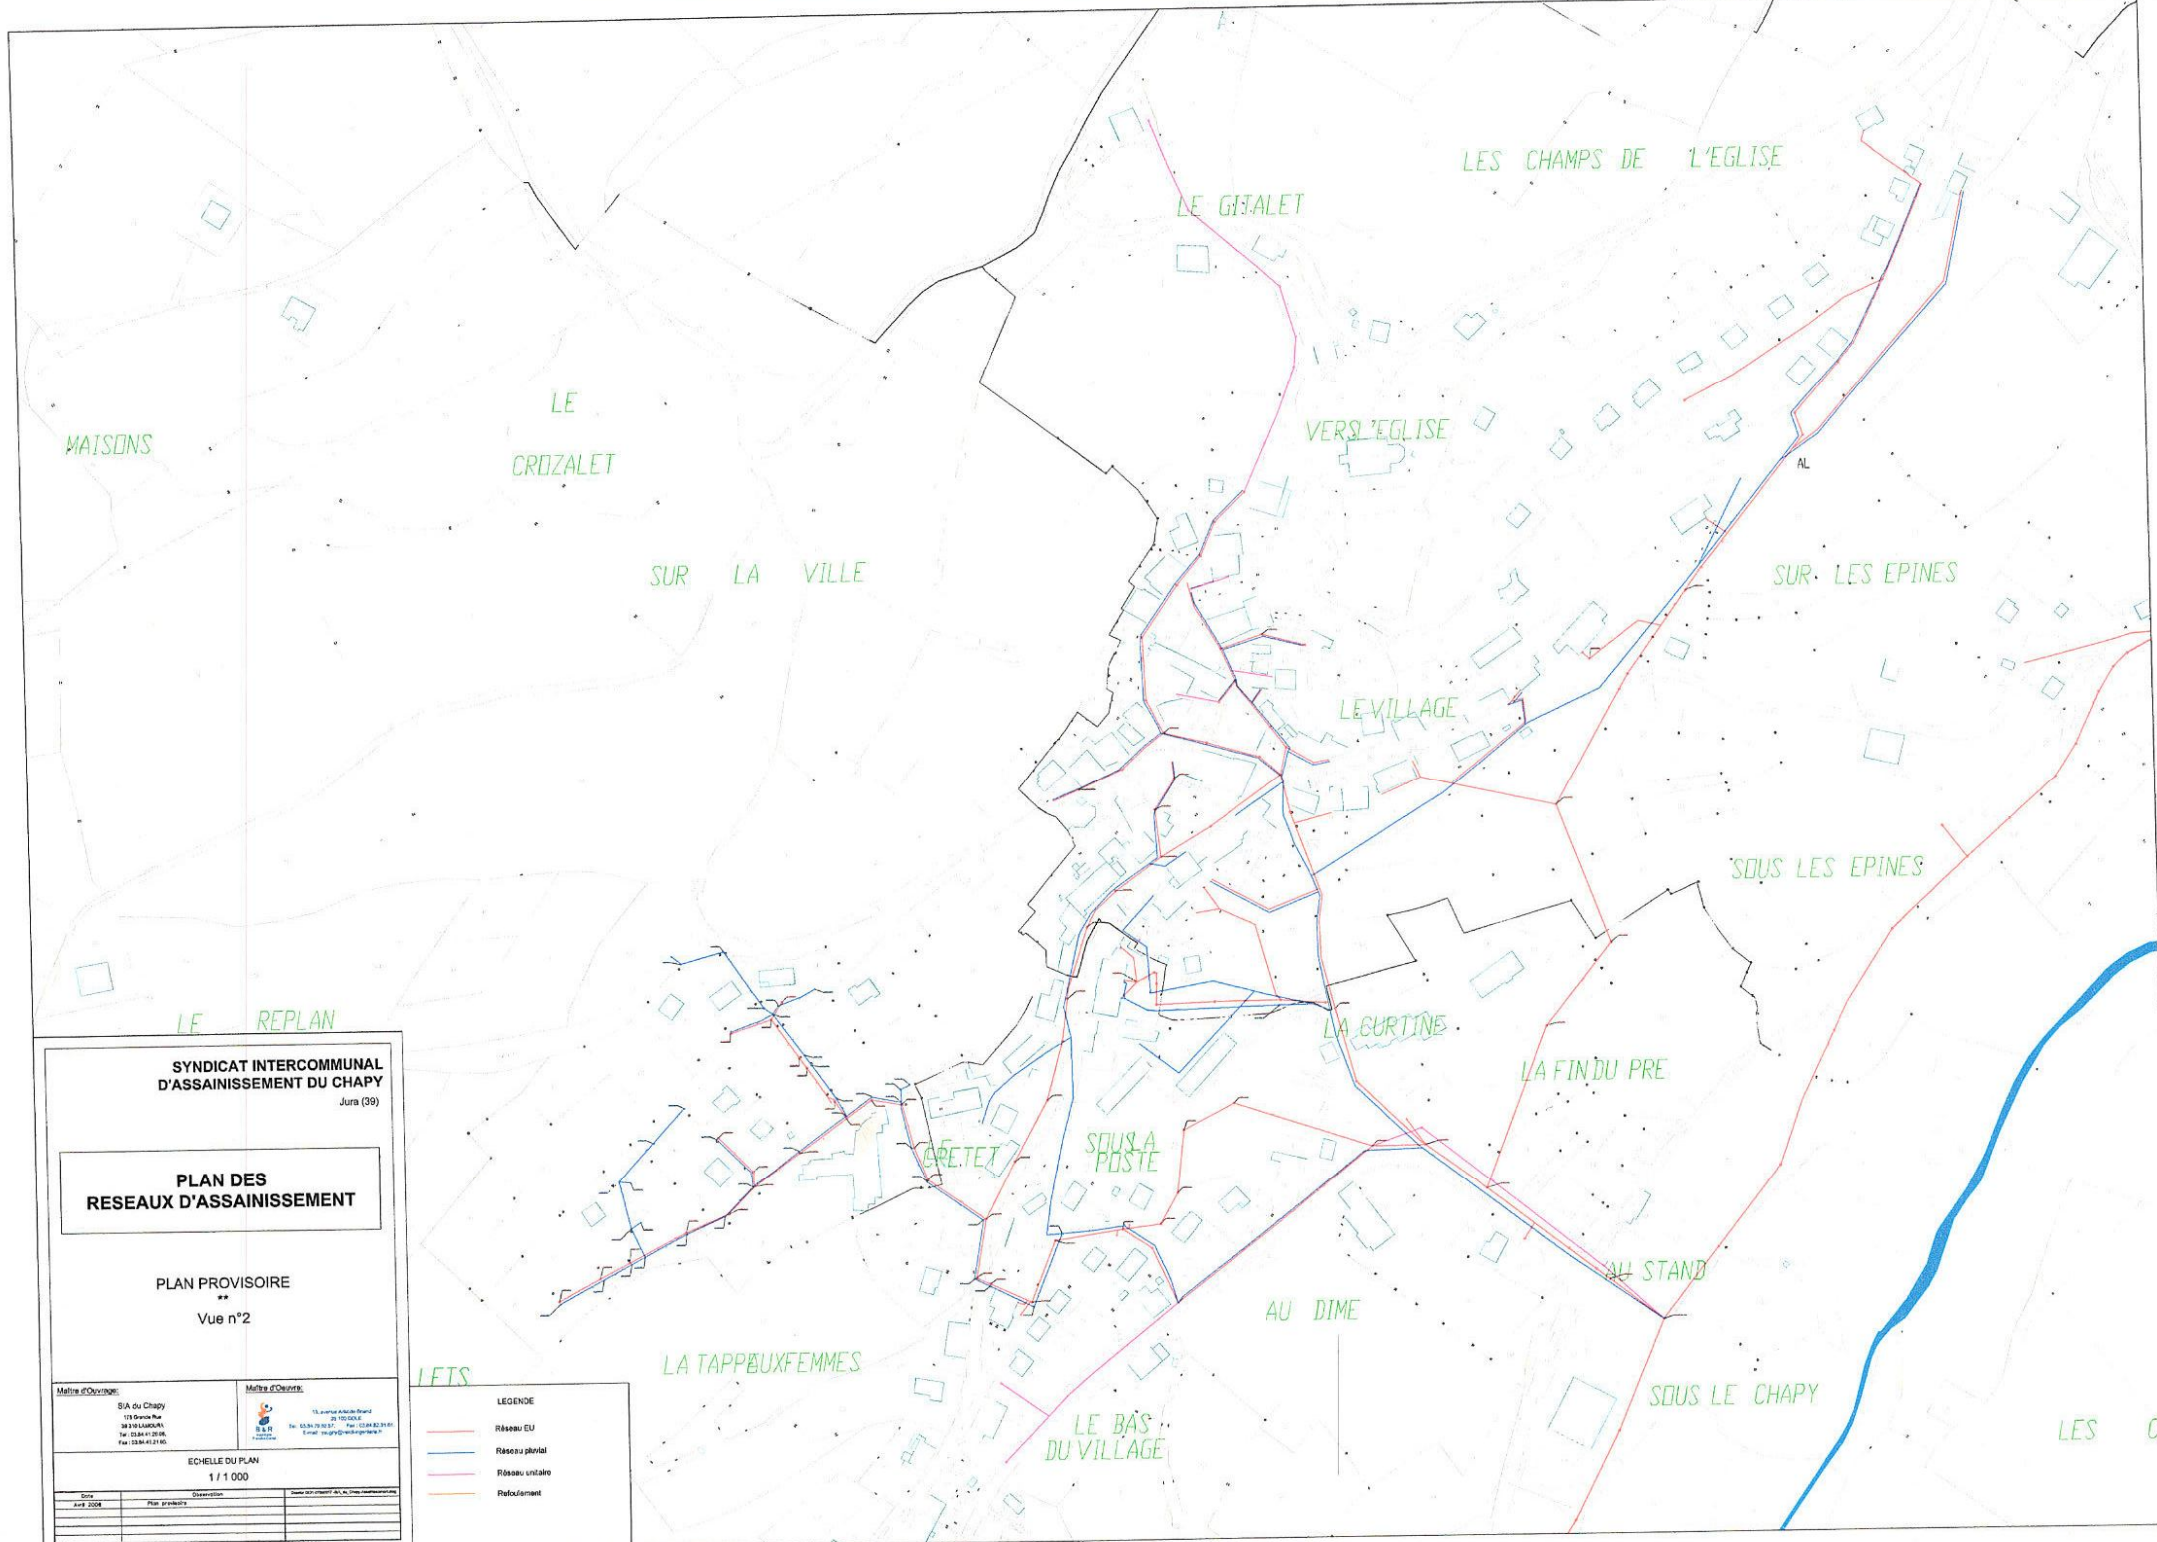

**SYNDICAT INTERCOMMUNAL
D'ASSAINISSEMENT DU CHAPY**
Jura (39)

**PLAN DES
RESEAUX D'ASSAINISSEMENT**

PLAN PROVISOIRE
**
Vue n°2


Maire d'Origine:	Maire d'Origine:
SIA du Chapy 113 Grande Rue 39 120 CHAPY Tel: 03 84 41 20 00 Fax: 03 84 41 21 00	15 avenue André Grand 39 100 DOMLE Tel: 03 84 79 84 17 - Fax: 03 84 82 31 01 Email: siasia@wanadoo.fr

ECHELLE DU PLAN
1 / 1 000

Date	Observation	Signature
Avril 2004	Plan provisoire	

LETS

- LEGENDE**
- Réseau EU
 - Réseau phréatique
 - Réseau unitaire
 - Renforcement

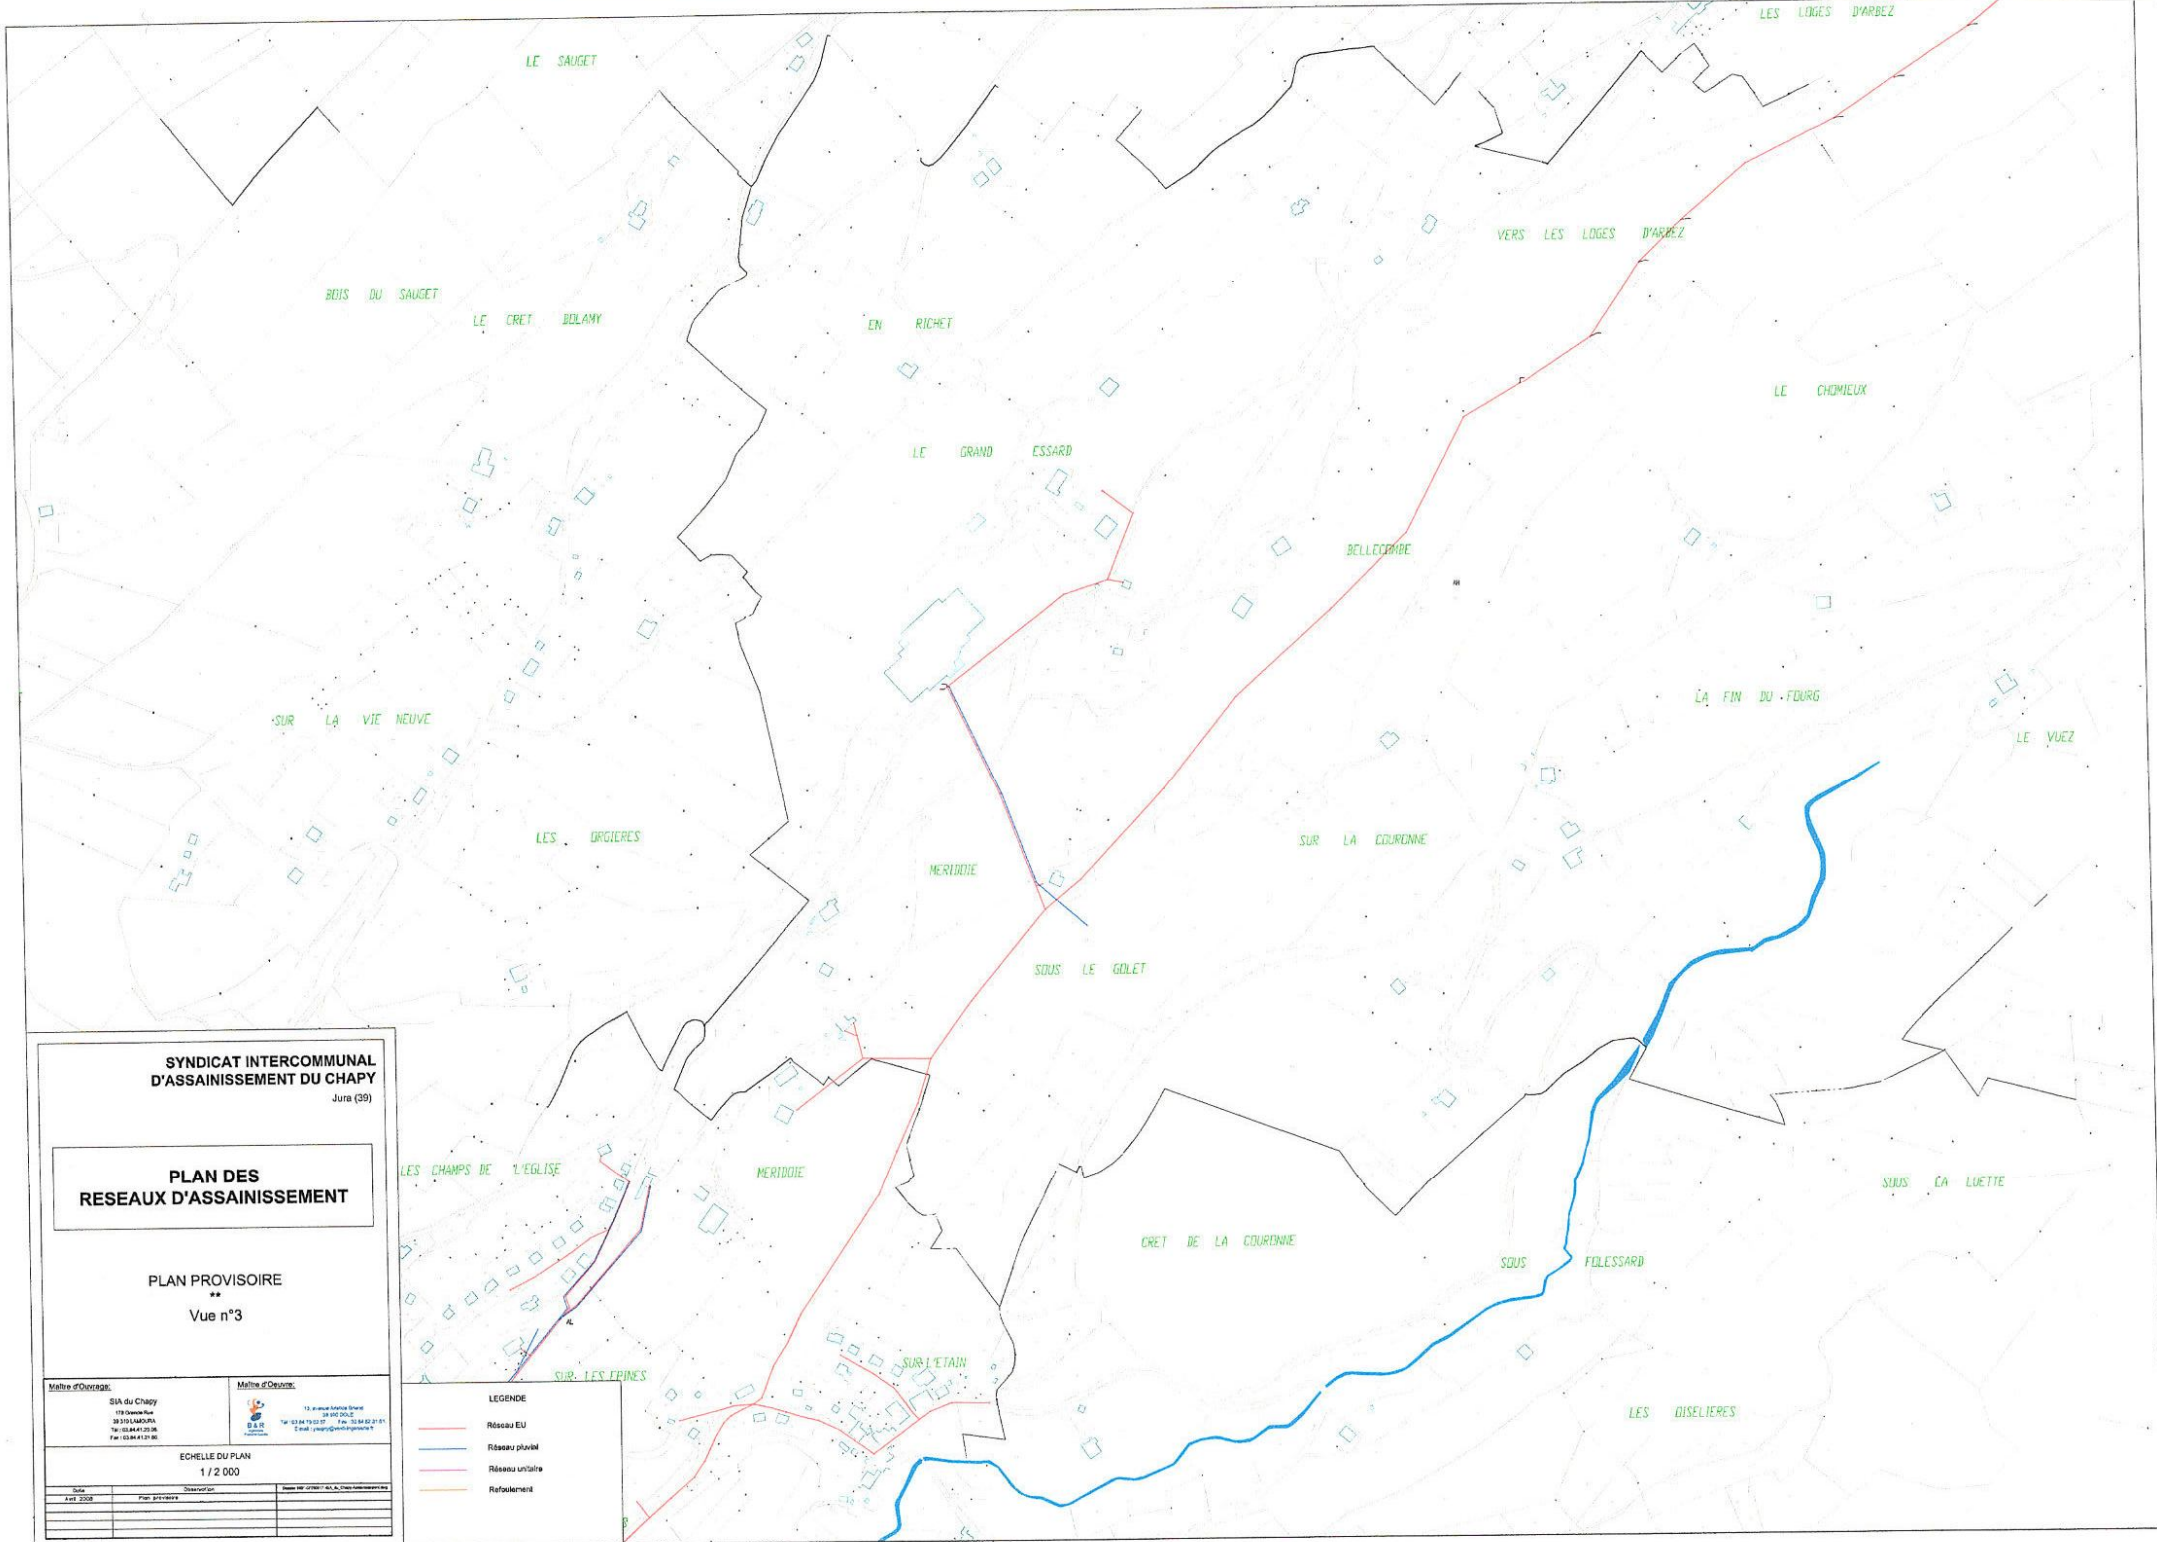


**SYNDICAT INTERCOMMUNAL
D'ASSAINISSEMENT DU CHAPY**
Jura (39)

**PLAN DES
RESEAUX D'ASSAINISSEMENT**

PLAN PROVISOIRE
**
Vue n°3

Maître d'ouvrage: SIA du Chapy 17 Avenue André Bonin 39 305 AUBRY Tél: 03 84 41 21 08 Fax: 03 84 42 31 51 Fax: 03 84 41 21 06		Maître d'œuvre:  13 Avenue André Bonin 39 305 AUBRY Tél: 03 84 41 21 07 Fax: 03 84 42 31 51 E-mail: sse@stse.chapy.com	
ECHELLE DU PLAN 1 / 2 000			
Date	Observation	Dessin N° 01/07 / S.T.S.E. / Chapy	
Avril 2008	Plan provisoire		

- LEGENDE**
- Réseau EU
 - Réseau unitaire
 - Refoulement

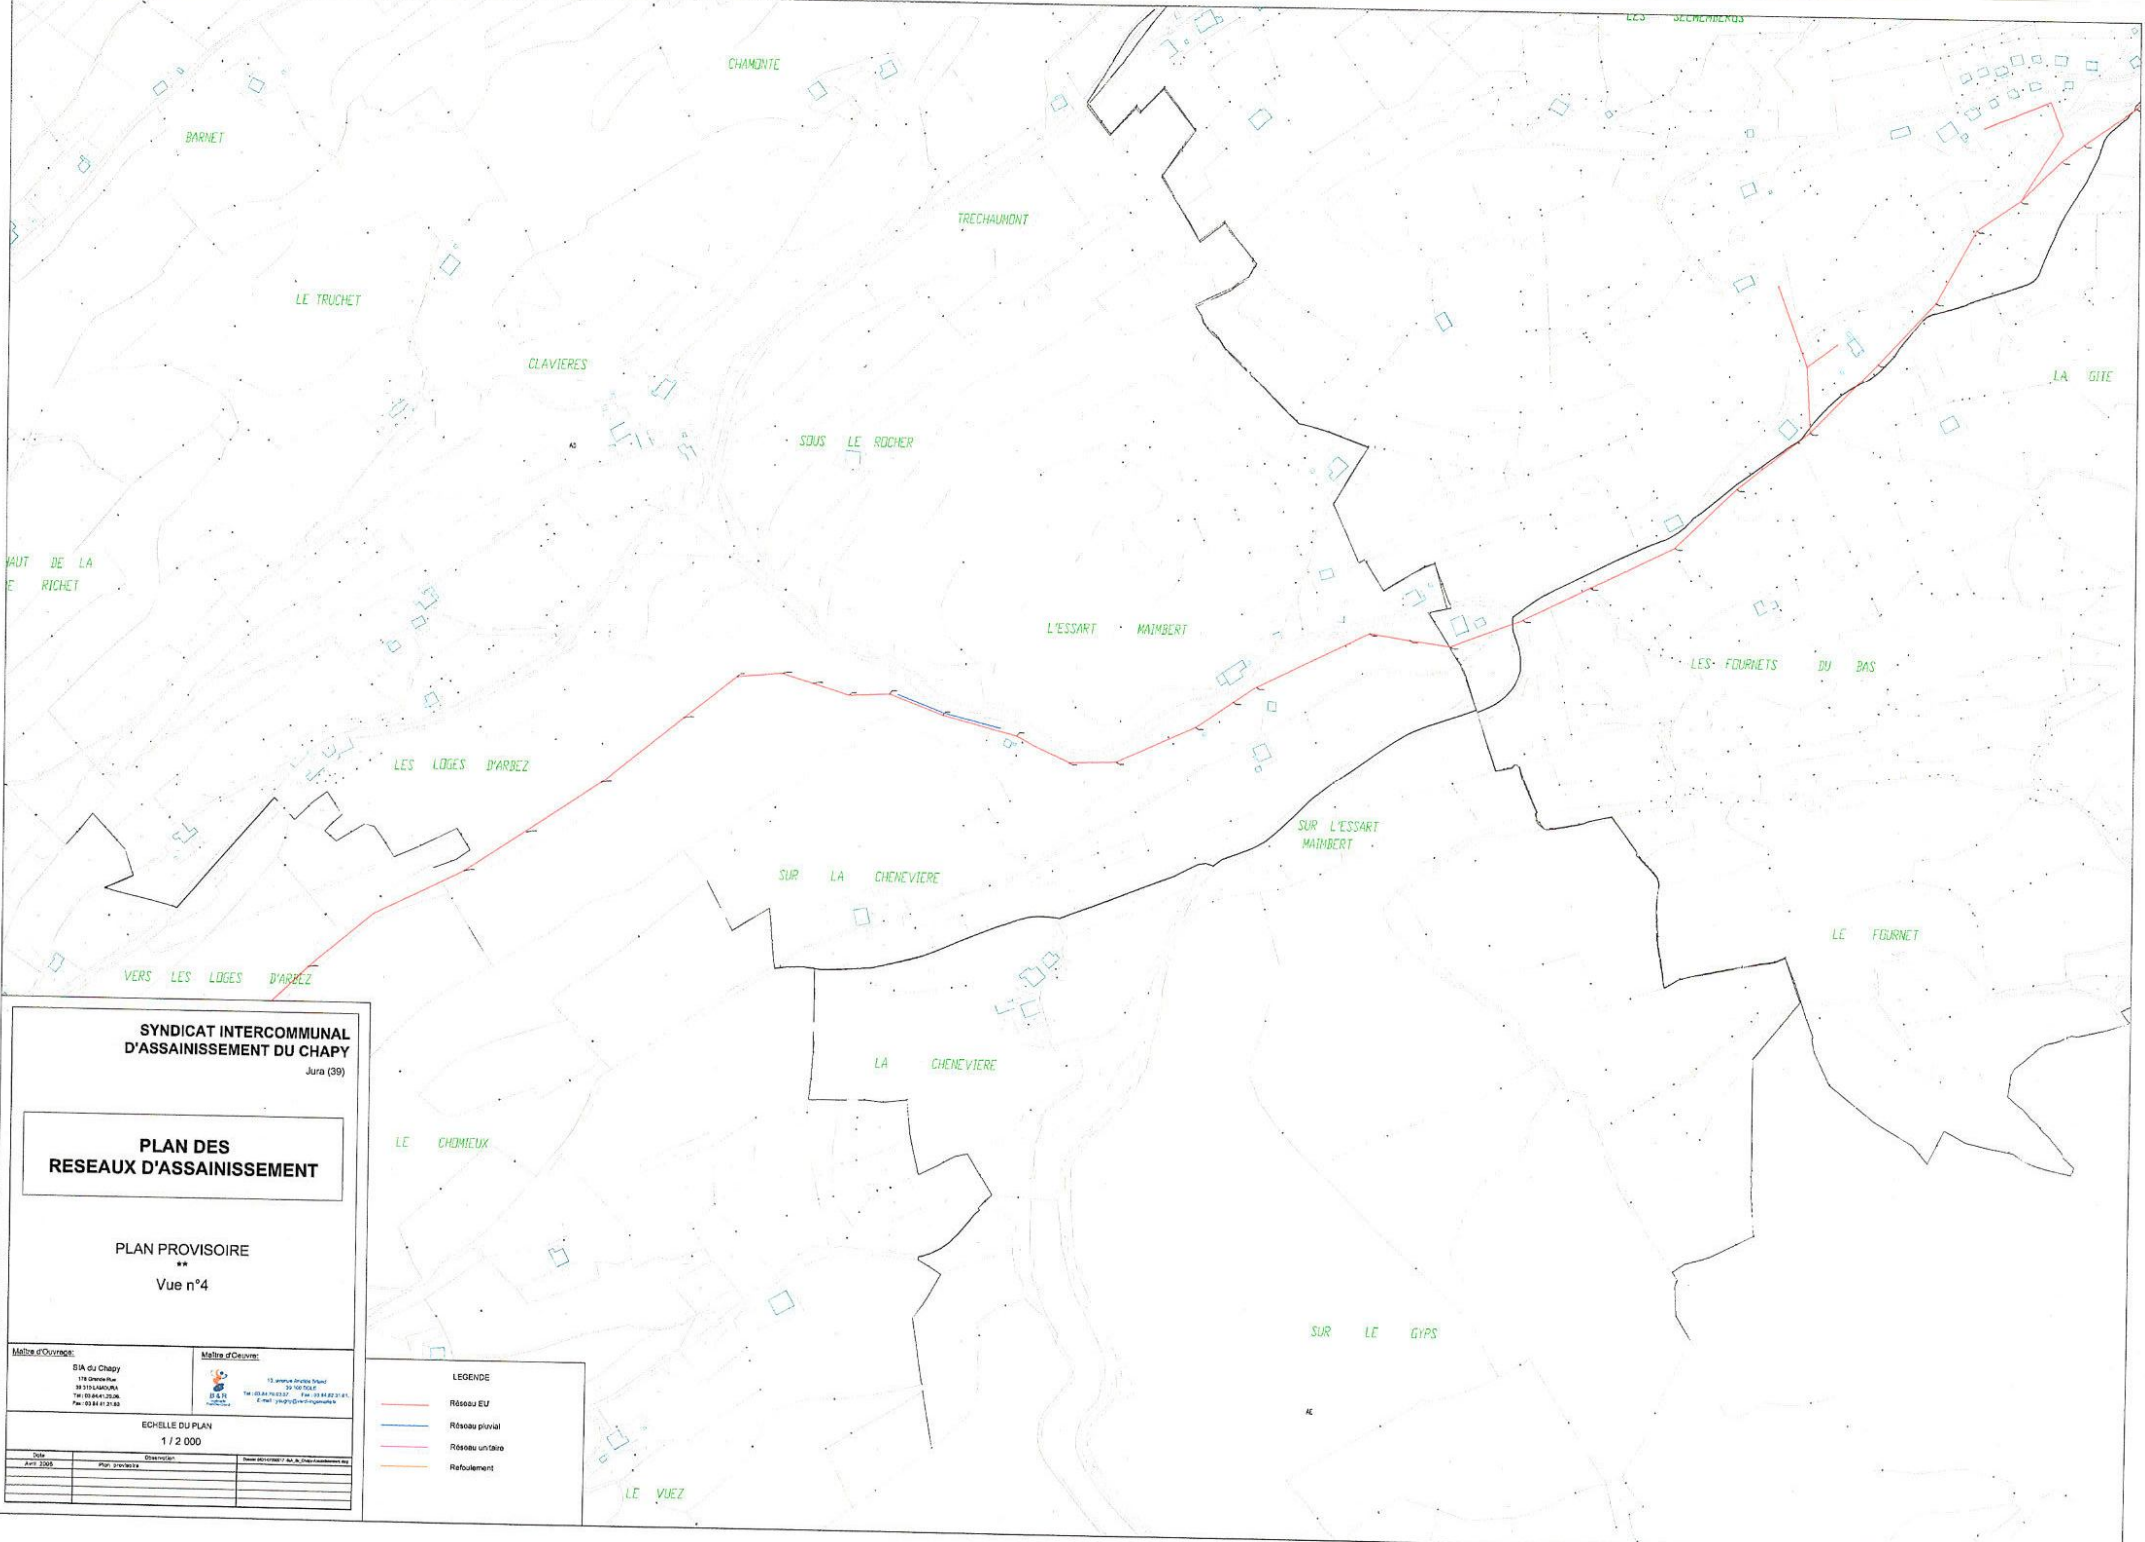

**SYNDICAT INTERCOMMUNAL
D'ASSAINISSEMENT DU CHAPY**
Jura (39)

**PLAN DES
RESEAUX D'ASSAINISSEMENT**

PLAN PROVISOIRE
**
Vue n°4

Maire d'Oronche: SIA du Chapy 116 Grande Rue 39130 LAMOUILLON Tel: 03 84 76 23 04 Fax: 03 84 76 23 03	Maire d'Oronche: 13 avenue André Delort 39130 LAMOUILLON Tel: 03 84 76 23 04 Fax: 03 84 76 23 03 E-mail: syndicat@syndicat-chapy.com
ECHELLE DU PLAN 1 / 2 000	
Date: Avril 2008	Elaboré par: SIA du Chapy
Approuvé par:	Approuvé par:

LEGENDE

- Réseau EU
- Réseau pluvial
- Réseau unitaire
- Refoulement